

SAIO - associati
 SAIO - associati S.p.A.
 Via S. Andrea 10
 10121 TORINO, ITALIA
 Tel. 011/1382111 Fax 011/1382116
 e-mail: saio@saioassociati.it
 www.saioassociati.it

SAIO - associati S.p.A.
 Via S. Andrea 10
 10121 TORINO, ITALIA
 Tel. 011/1382111 Fax 011/1382116
 e-mail: saio@saioassociati.it
 www.saioassociati.it

SAIO - associati S.p.A.
 Via S. Andrea 10
 10121 TORINO, ITALIA
 Tel. 011/1382111 Fax 011/1382116
 e-mail: saio@saioassociati.it
 www.saioassociati.it

Regione Piemonte
COMUNE DI SUSÀ
 Provincia di Torino

DENUNCIA DI INIZIO ATTIVITA'
RECUPERO EX EDIFICIO
'SCOLASTICO IN LOCALITA'
'COLDIOSSO A CENTRO DIURNO
TERAPEUTICO

PARTNERS



PROGETTO
 AUMENTO DI SERVIZI PER PERSONE DISABILI NELLA
 MEDIA E ALTA VALLE DI SUSÀ ATTRAVERSO
 L'ATTIVAZIONE DI UN NUOVO CENTRO DIURNO

TITOLO
PROGETTO
 piante

DATA
 20/09/2010

REVISIONI
 FILE ANCONINO DAU Carlo DAU

TVV
4

Scala
1:100

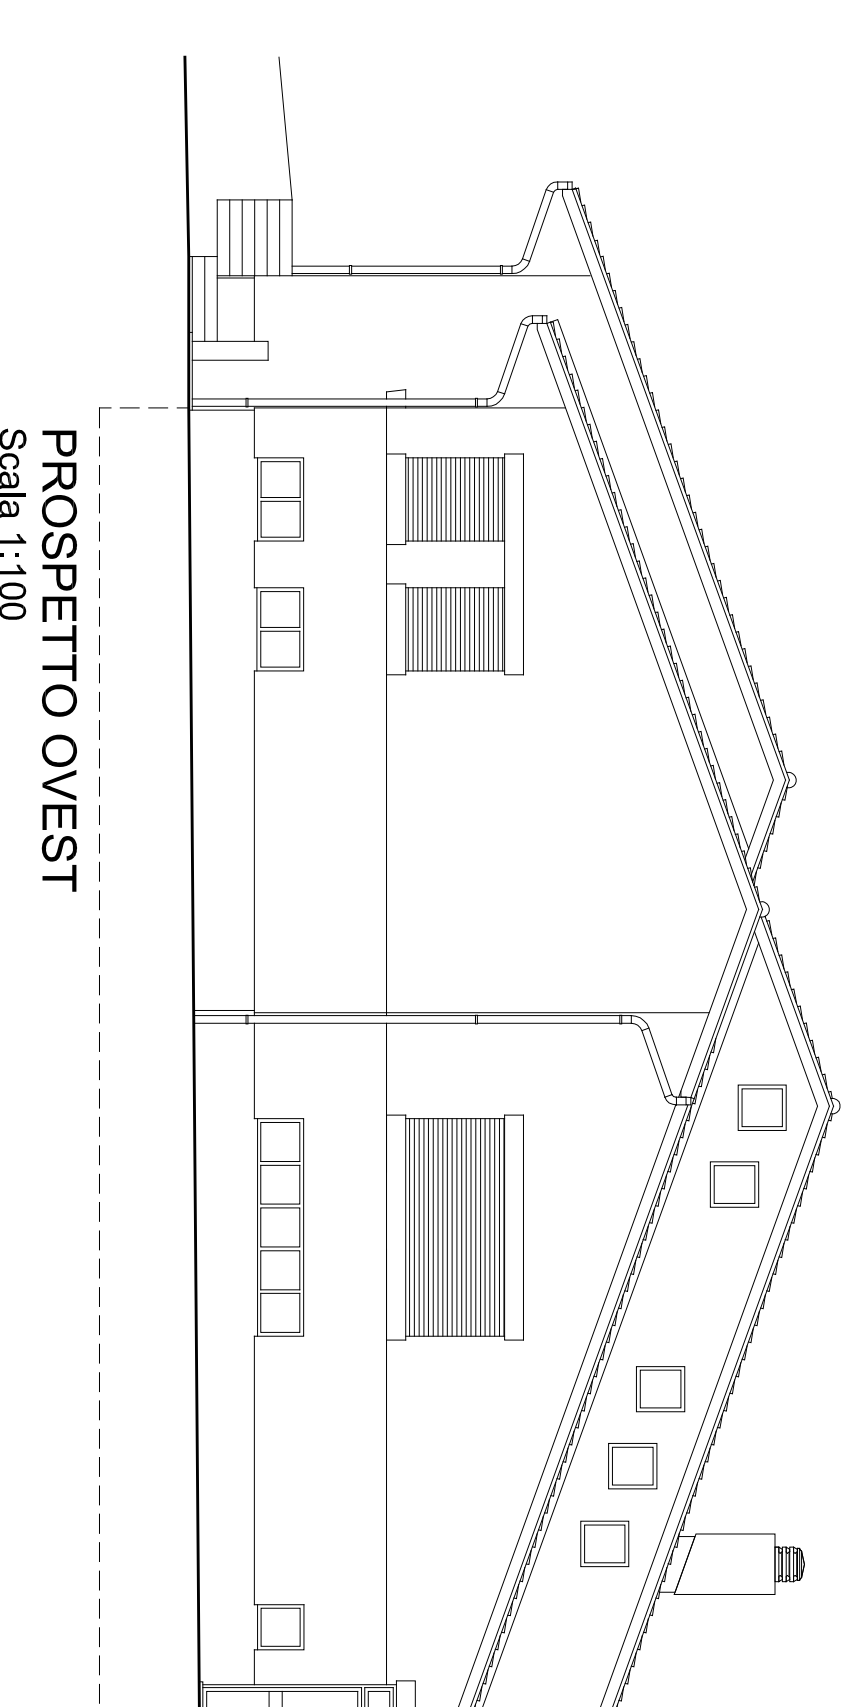
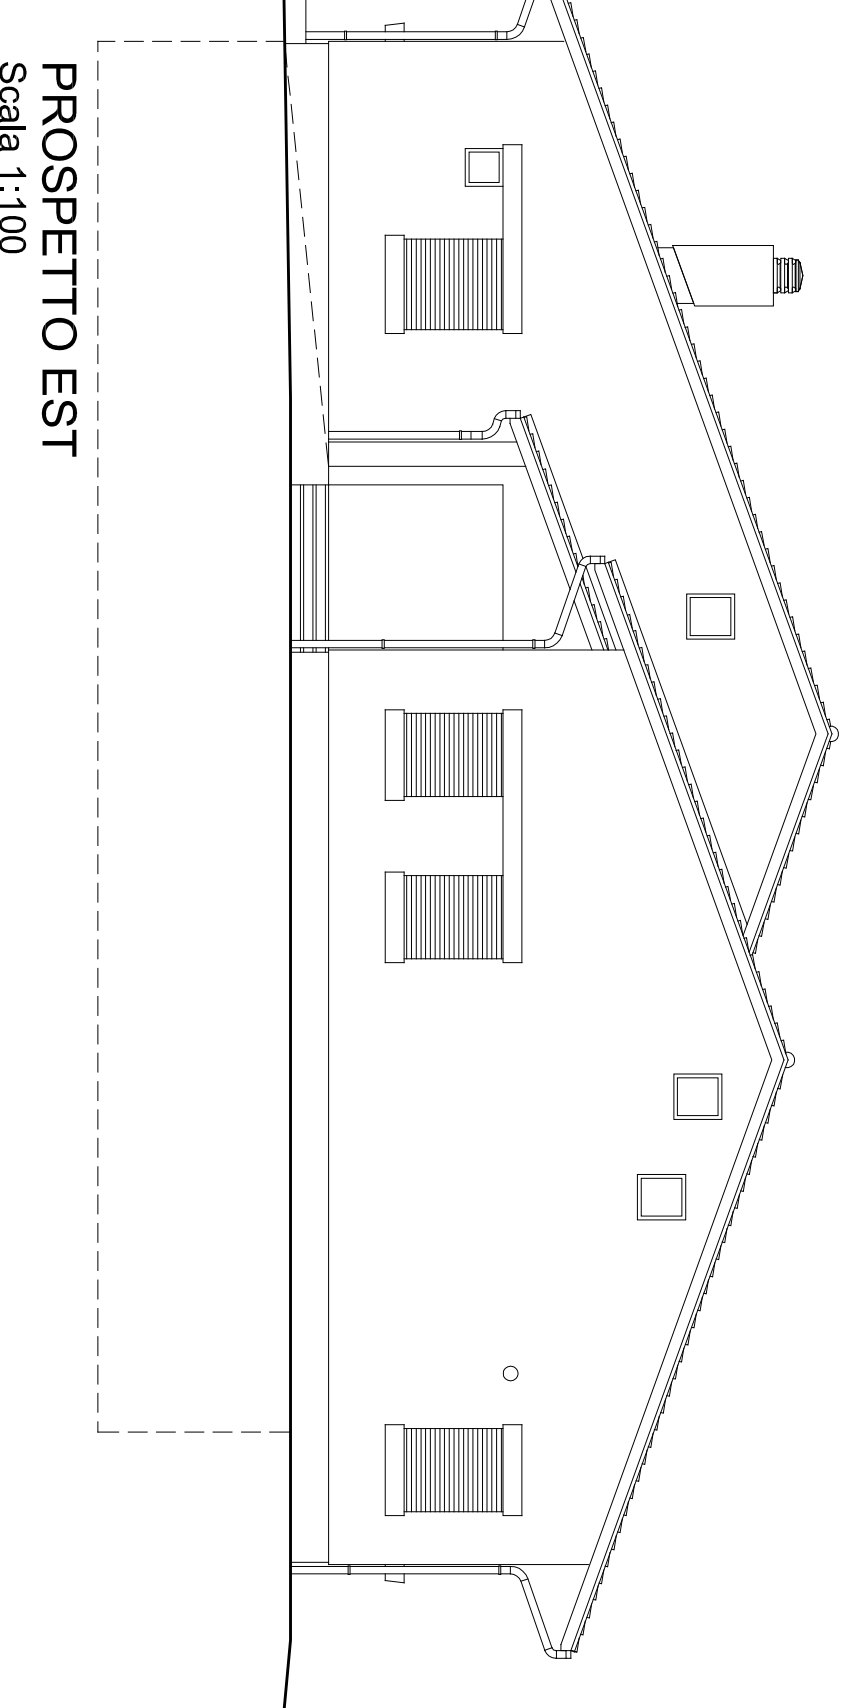
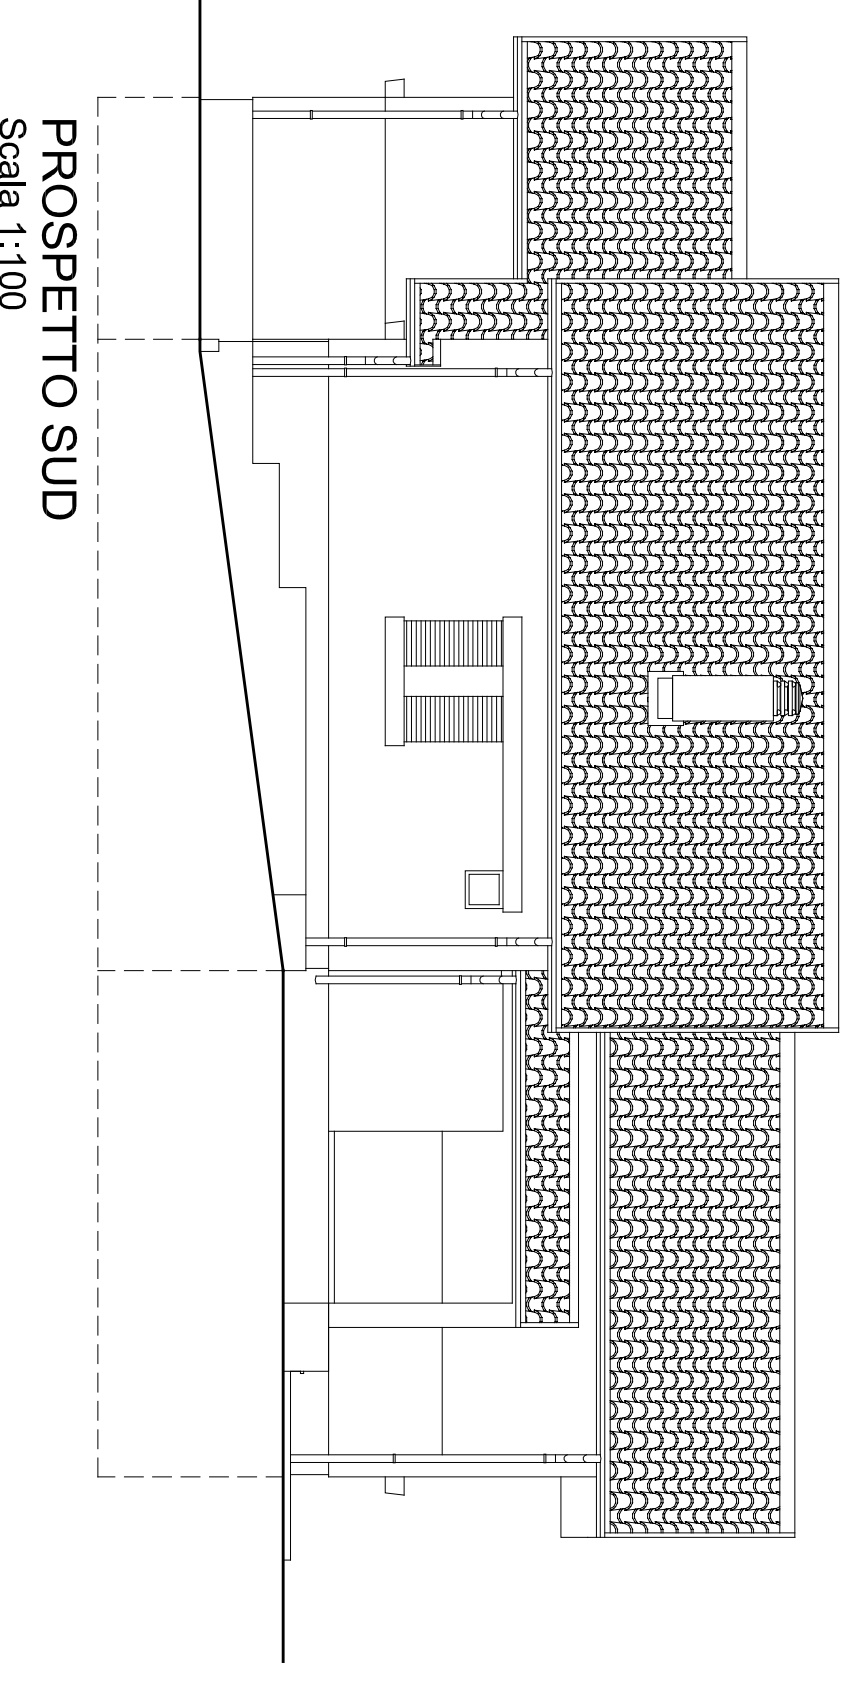
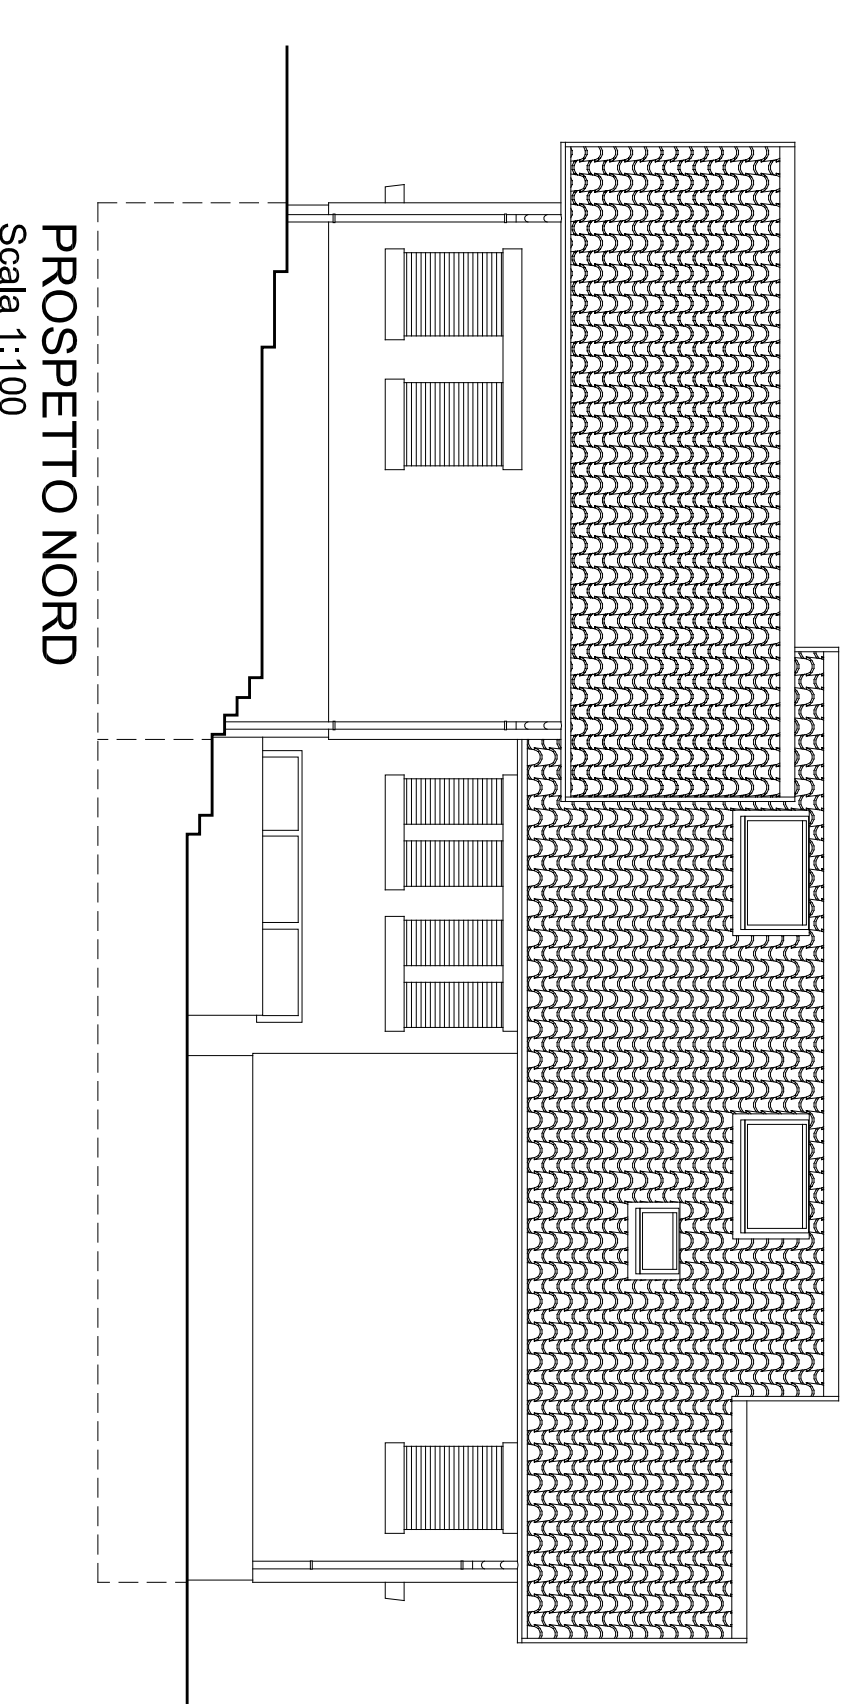
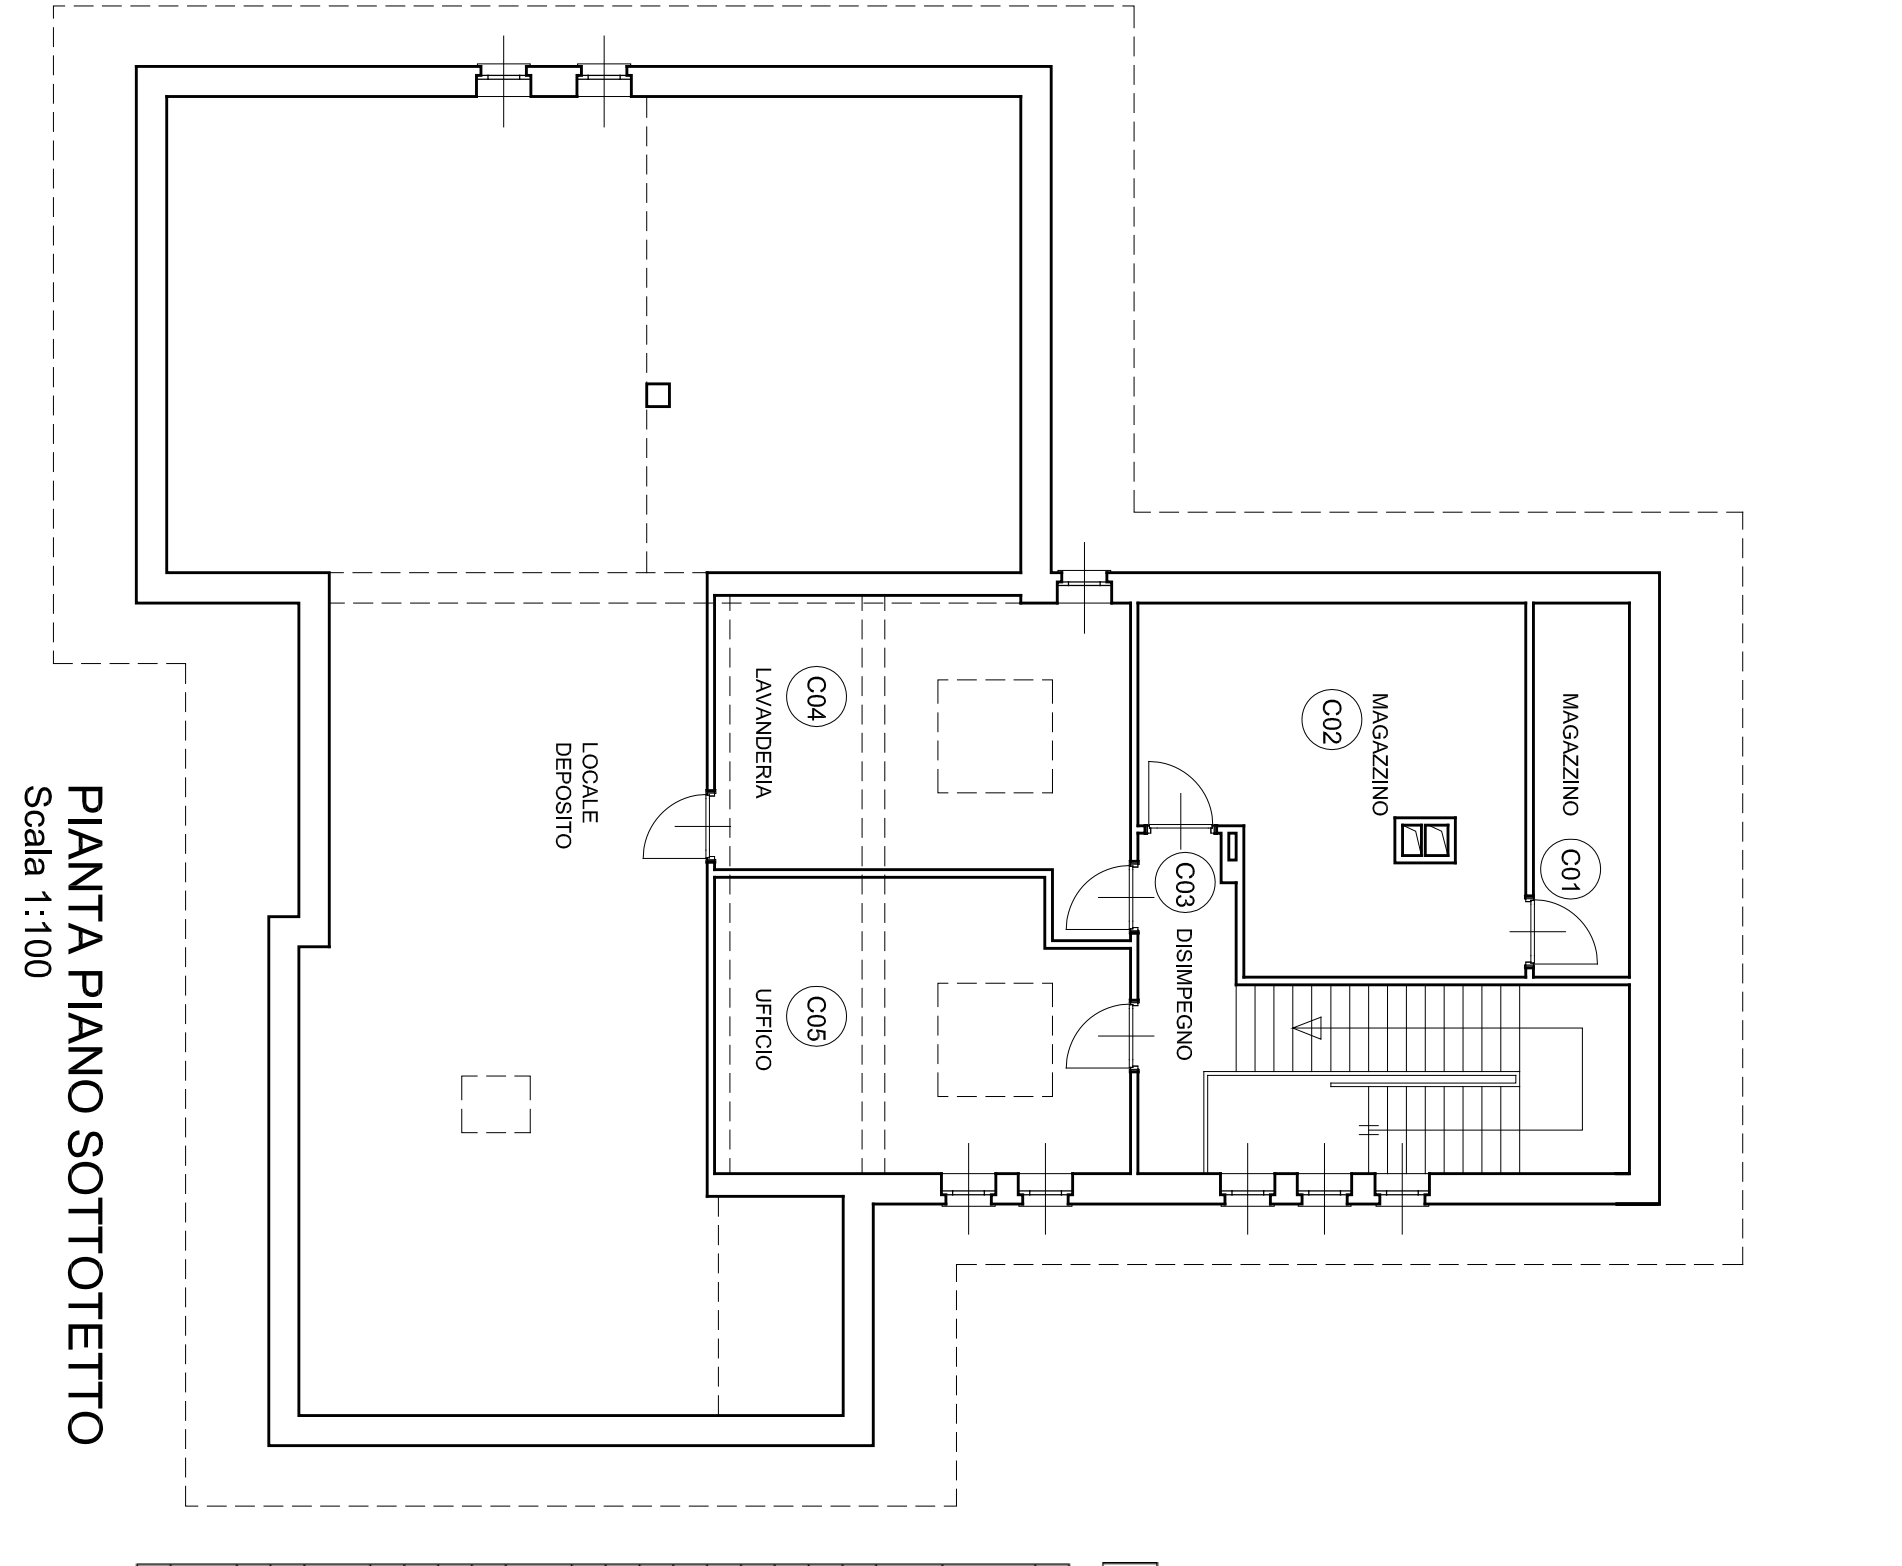
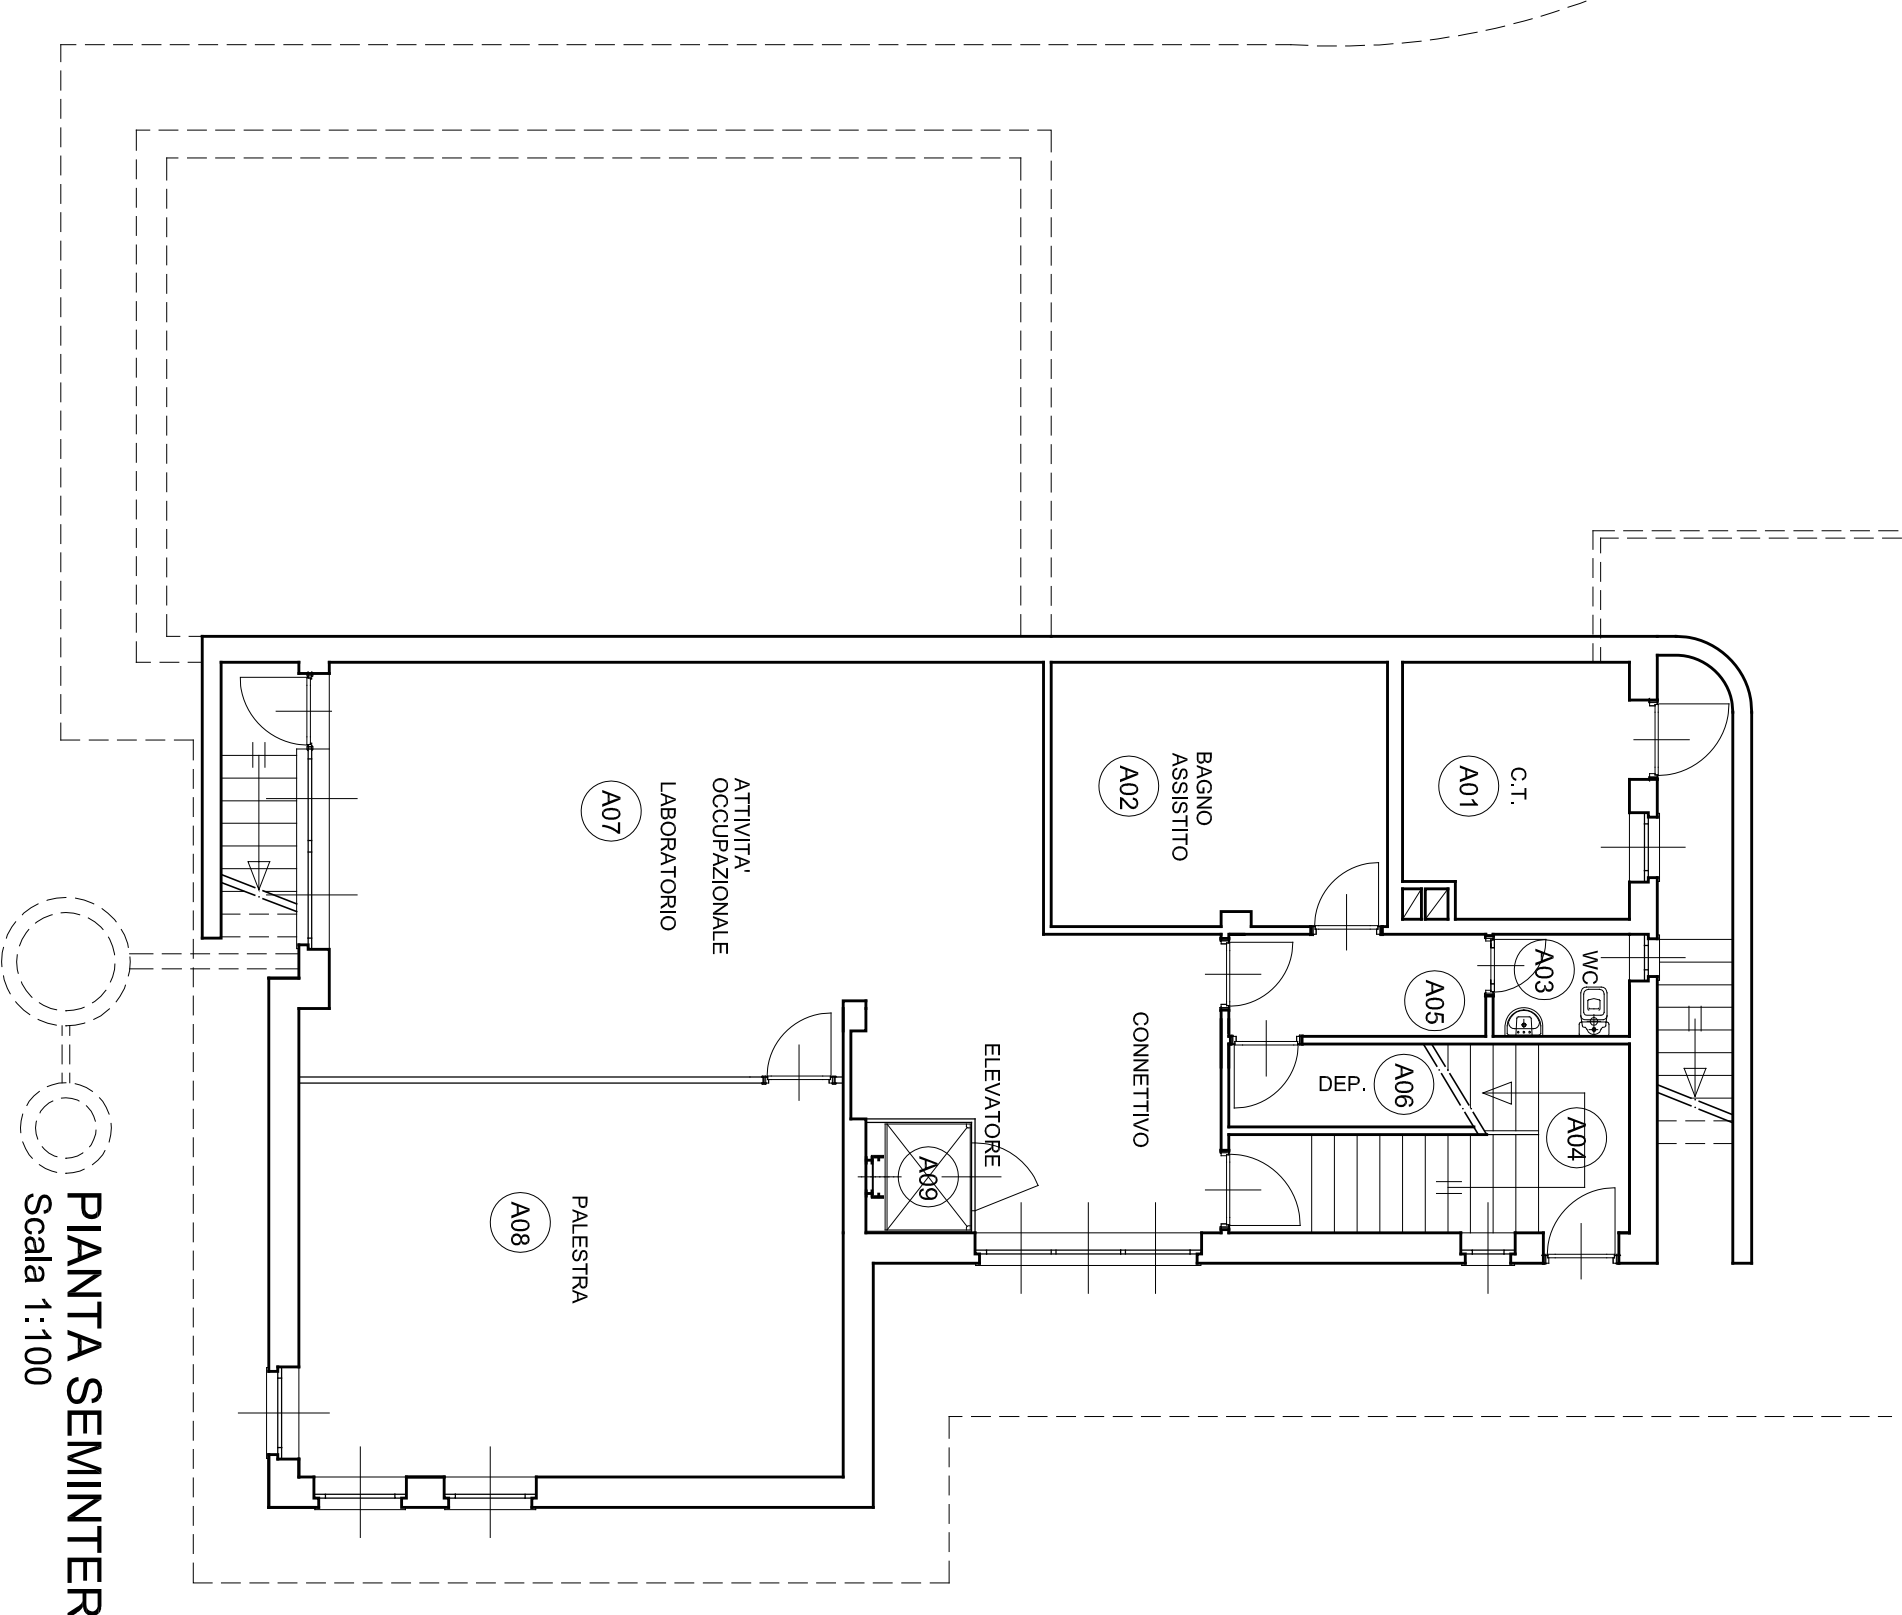
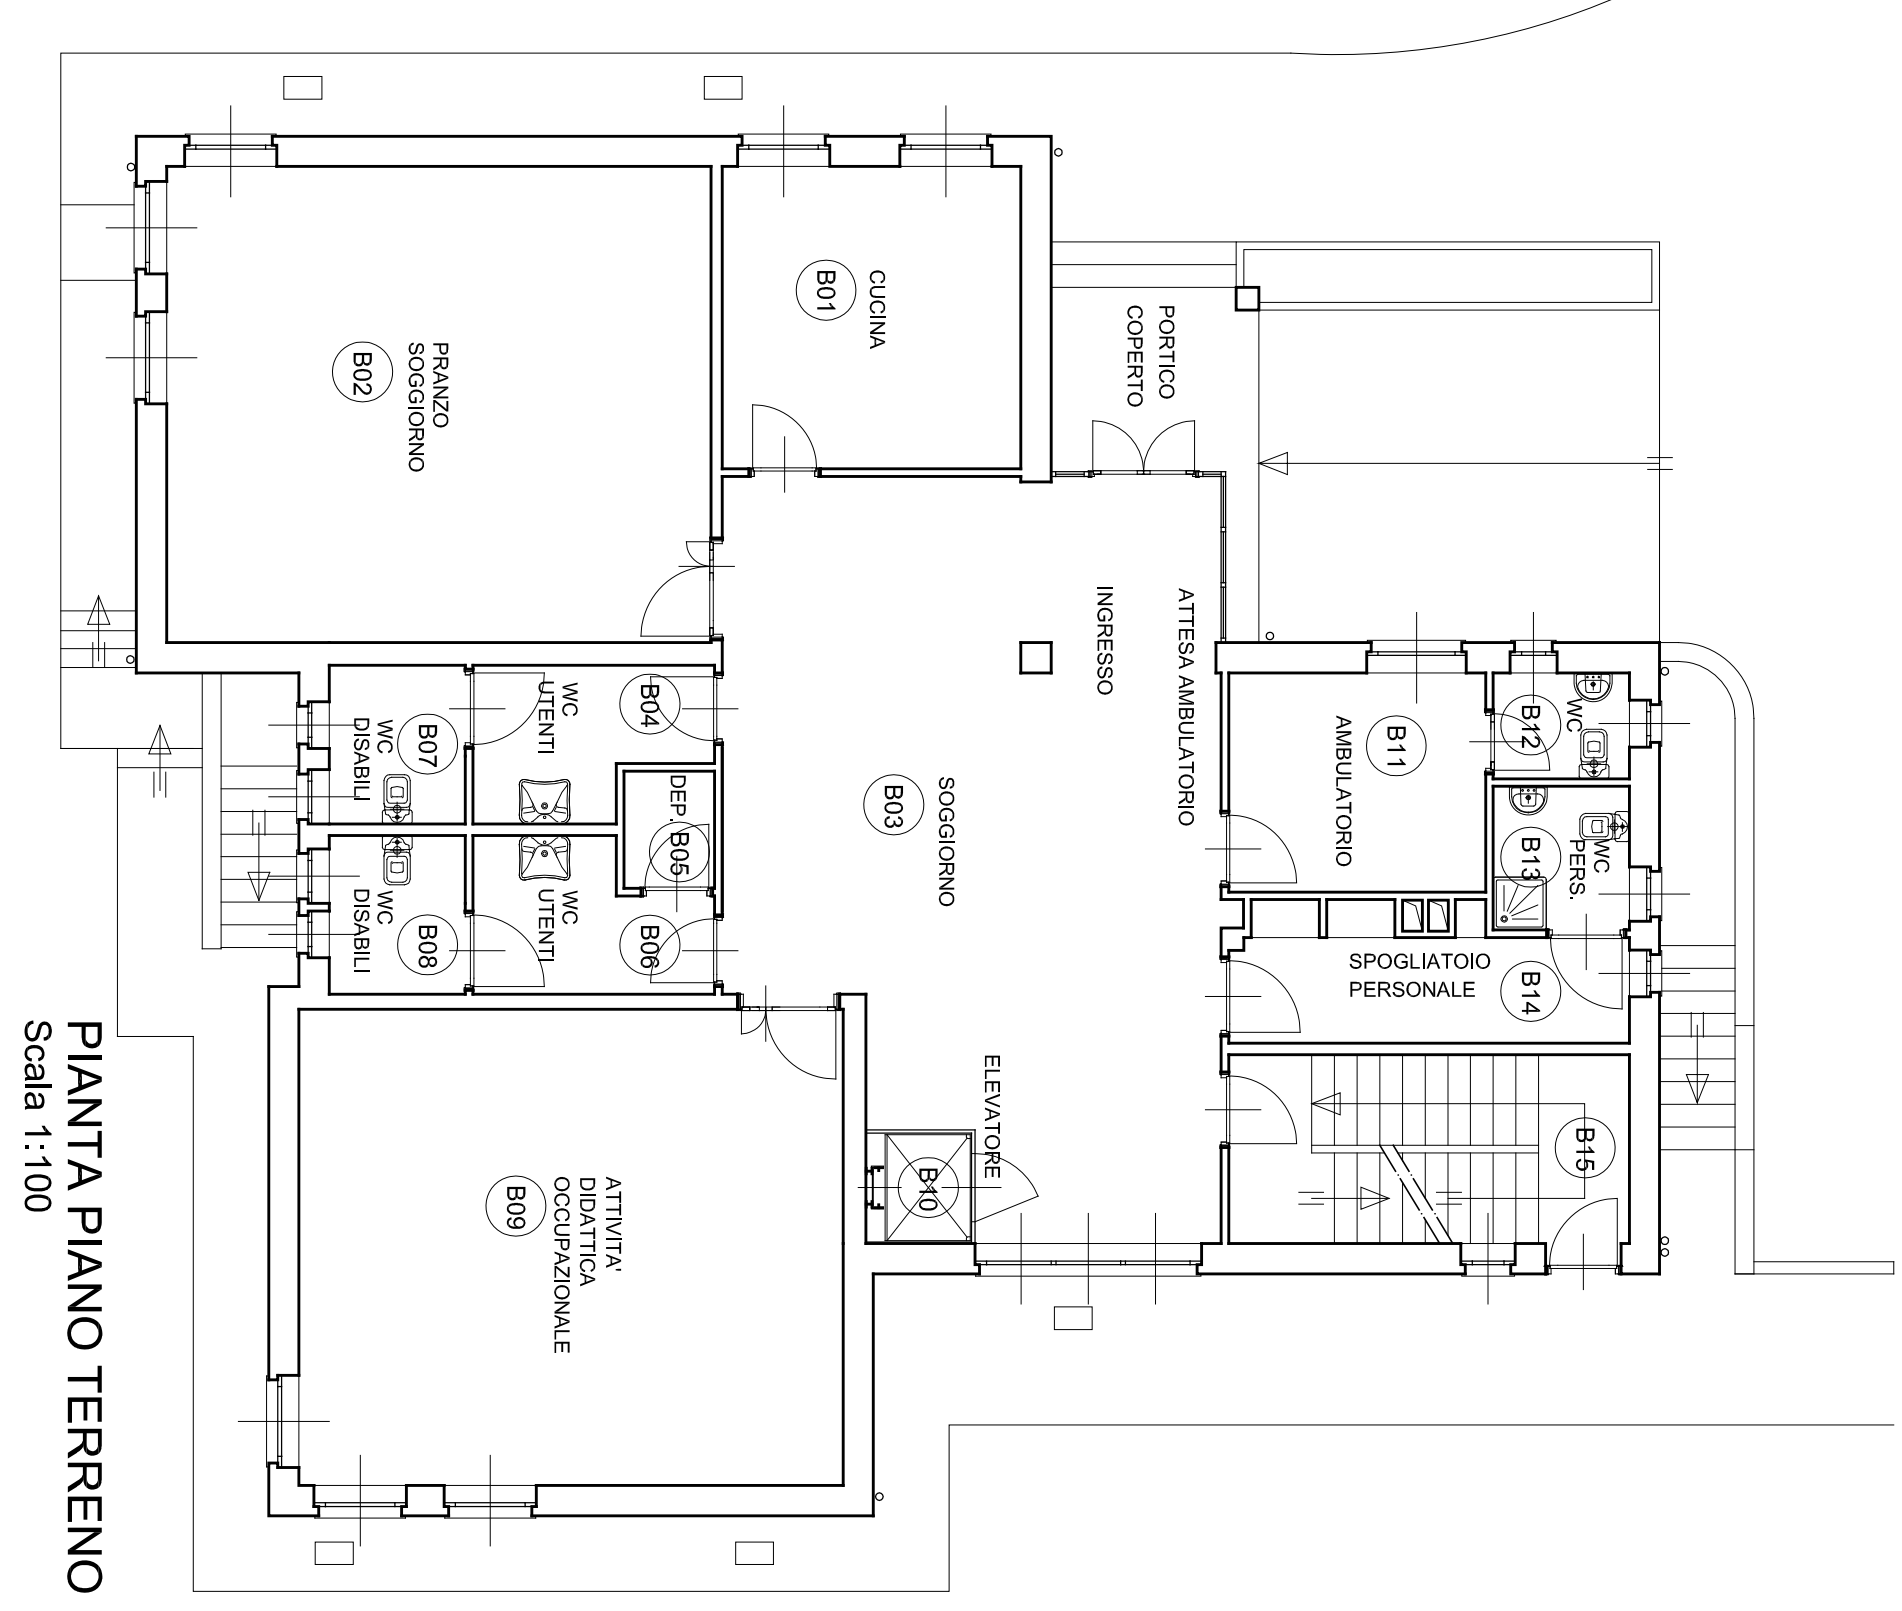


Tabella
CENTRI DIURNI SOCIO TERAPEUTICI EDUCATIVI

